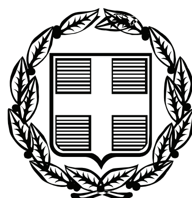


ΕΦΗΜΕΡΙΣ ΤΗΣ ΚΥΒΕΡΝΗΣΕΩΣ

ΤΗΣ ΕΛΛΗΝΙΚΗΣ ΔΗΜΟΚΡΑΤΙΑΣ

ΤΕΥΧΟΣ ΤΕΤΑΡΤΟ **Αρ. Φύλλου 492**

27 Οκτωβρίου 2009

ΠΕΡΙΕΧΟΜΕΝΑ

ΑΠΟΦΑΣΕΙΣ

ΑΠΟΦΑΣΕΙΣ

Αριθμ. 6241 (1)

Επικύρωση καθορισμού οριογραμμών του Μεγάλου ρέματος Νέας Απολλωνίας του Δήμου Απολλωνίας.

Ο ΓΕΝΙΚΟΣ ΓΡΑΜΜΑΤΕΑΣ
ΠΕΡΙΦΕΡΕΙΑΣ ΚΕΝΤΡΙΚΗΣ ΜΑΚΕΔΟΝΙΑΣ

Έχοντας υπόψη:

1. Τις διατάξεις του ν. 1558/1985 «Κυβέρνηση και κυβερνητικά όργανα».

2. Το ν. 1622/1986 «Τοπική αυτοδιοίκηση, Περιφερειακή ανάπτυξη και δημοκρατικός προγραμματισμός».

3. Τις διατάξεις του π.δ. 71/1993 «Καθορισμός αρμοδιοτήτων που διατηρούνται από τον Υπουργό και τις Περιφερειακές Αρχές ή όργανα διανομαρχιακού επιπέδου της Γ. Γ. Δημ. Έργων του Υ.ΠΕ.ΧΩ.Δ.Ε..

4. Τις διατάξεις του ν. 2503/1997 «Διοίκηση, οργάνωση, στελέχωση της Περιφέρειας, ρύθμιση θεμάτων για την τοπική αυτοδιοίκηση και άλλες διατάξεις».

5. Την υπ' αριθμ. οικ. 8063/30.10.2008 (Φ.Ε.Κ. 2317/Β΄/13.11.2008) απόφαση του Γεν. Γραμματέα Π.Κ.Μ. «Ορισμός εισηγητών και μεταβίβαση εξουσίας υπογραφής «Με εντολή Γεν. Γραμματέα» αποφάσεων, εγγράφων και άλλων πράξεων στο Γενικό Διευθυντή, στους Προϊσταμένους Διευθύνσεων και Προϊσταμένους Τμημάτων και Γραφείων των Υπηρεσιών της Περιφέρειας».

6. Τις διατάξεις του άρθρου 6 του ν. 880/1979, όπως τροποποιήθηκε με το άρθρο 5 του ν. 3010/2002 (Φ.Ε.Κ. 91/Α΄/25.4.2002).

7. Το υπ' αριθμ. οικ.07/9120/21.8.2009 έγγραφο της Δ/νσης Τεχν. Υπηρεσιών Ν.Α. Θεσσαλονίκης με το οποίο μας διαβίβασε προς επικύρωση τον φάκελο της υπόψη οριοθέτησης.

8. Την υπ' αριθμ. 07/5020/20.8.2009 απόφαση της Δ/νσης Τεχν. Υπηρεσιών Ν.Α. Θεσσαλονίκης για την έγκριση καθορισμού οριογραμμών του υπόψη ρέματος καθώς και το αντίστοιχα τοπογραφικά διαγράμματα (4) υπό κλίμακα 1:2000 επί των οποίων καθορίσθηκαν οι υπόψη οριογραμμές.

9. Την υπ' αριθμ. 57/2009 απόφαση του Δημοτικού Συμβουλίου Δήμου Απολλωνίας από την οποία προκύπτει, ότι το οικείο Δημοτικό Συμβούλιο γνωμοδότησε υπέρ της υπόψη οριοθέτησης.

Και επειδή:

Ο καθορισμός των υπόψη οριογραμμών έγινε σύμφωνα με τα προβλεπόμενα από τον ισχύοντα νόμο, αποφασίζουμε:

1. Την Επικύρωση του καθορισμού οριογραμμών του Μεγάλου ρέματος Νέας Απολλωνίας του Δήμου Απολλωνίας, όπως αυτές εγκρίθηκαν με την υπ' αριθμ. 07/5020/20.8.2009 απόφαση της Δ/νσης Τεχν. Υπηρεσιών Ν.Α. Θεσσαλονίκης και εμφανίζονται με μπλε γραμμή σε τέσσερα (4) τοπογραφικά διαγράμματα υπό κλίμακα 1:2000.

2. Τη δημοσίευση της παρούσας απόφασης στην Εφημερίδα της Κυβερνήσεως, μαζί με τα αντίστοιχα Τοπογραφικά διαγράμματα σε σμίκρυνση.

Η απόφαση αυτή να δημοσιευθεί στην Εφημερίδα της Κυβερνήσεως.

Θεσσαλονίκη, 30 Σεπτεμβρίου 2009

Ο Γενικός Γραμματέας Περιφέρειας
ΓΕΩΡΓΙΟΣ ΤΣΙΟΤΡΑΣ



ΕΘΝΙΚΟ ΤΥΠΟΓΡΑΦΕΙΟ
Για τεχνικούς λόγους στο σχεδιάγραμμα,
έγινε σμίκρυνση, κατά ποσοστό 56%

ΕΘΝΙΚΟ ΤΥΠΟΓΡΑΦΕΙΟ
Για τεχνικούς λόγους στο σχεδιάγραμμα, έγινε σμίκρυνση, κατά ποσοστό 56%

ΑΠΟΣΠΑΣΜΑ ΧΑΡΤΗ Γ.Υ.Σ. 1:50000

ΕΛΛΗΝΙΚΗ ΔΗΜΟΚΡΑΤΙΑ
ΠΕΡΙΦΕΡΕΙΑ ΚΕΝΤΡΙΚΗΣ ΜΑΚΕΔΟΝΙΑΣ
ΝΟΜΟΣ ΘΕΣΣΑΛΟΝΙΚΗΣ
ΔΗΜΟΣ ΑΠΟΛΛΩΝΙΑΣ
Τ.Υ.Δ.Κ. Ν. ΘΕΣΣΑΛΟΝΙΚΗΣ

ΟΡΙΟΘΕΤΗΣΗ ΜΕΓΑΛΟΥ ΡΕΜΑΤΟΣ Ν. ΑΠΟΛΛΩΝΙΑΣ

ΕΛΕΓΧΘΗΚΕ

ΘΕΜΑ: ΟΡΙΖΟΝΤΙΟΓΡΑΦΙΑ

ΚΛΙΜΑΚΑ 1:2000

ΑΡ. ΣΧΕΔΙΟΥ ΟΡ.3

ΜΕΛΕΤΗΤΗΣ: ΑΝΤΩΝΙΟΣ ΧΑΤΖΗΓΙΑΝΝΗΣ ΔΡ. ΑΓΡ. & ΤΟΠΟΓΡΑΦΟΣ ΜΗΧΑΝΙΚΟΣ

ΕΛΕΓΧΘΗΚΕ / ΘΕΩΡΗΘΗΚΕ / ΣΥΝΤΑΧΘΗΚΕ


ΘΕΣΣΑΛΟΝΙΚΗ - ΦΕΒΡΟΥΑΡΙΟΣ 2009

ΚΟΡΥΦΗ	X	Y
K38	[illegible]	[illegible]
K39	[illegible]	[illegible]
K40	[illegible]	[illegible]
K41	[illegible]	[illegible]
K42	[illegible]	[illegible]
K43	[illegible]	[illegible]

ΚΟΡΥΦΗ	X	Y
K53	[illegible]	[illegible]
K54	[illegible]	[illegible]
K55	[illegible]	[illegible]
K56	[illegible]	[illegible]
K57	[illegible]	[illegible]
K58	[illegible]	[illegible]
K59	[illegible]	[illegible]
K60	[illegible]	[illegible]
K61	[illegible]	[illegible]
K62	[illegible]	[illegible]
K63	[illegible]	[illegible]

ΚΛΙΜΑΚΑ 1:2000

ΕΘΝΙΚΟ ΤΥΠΟΓΡΑΦΕΙΟ
Για τεχνικούς λόγους στο σχεδιάγραμμα, έγινε σμίκρυνση, κατά ποσοστό 56%

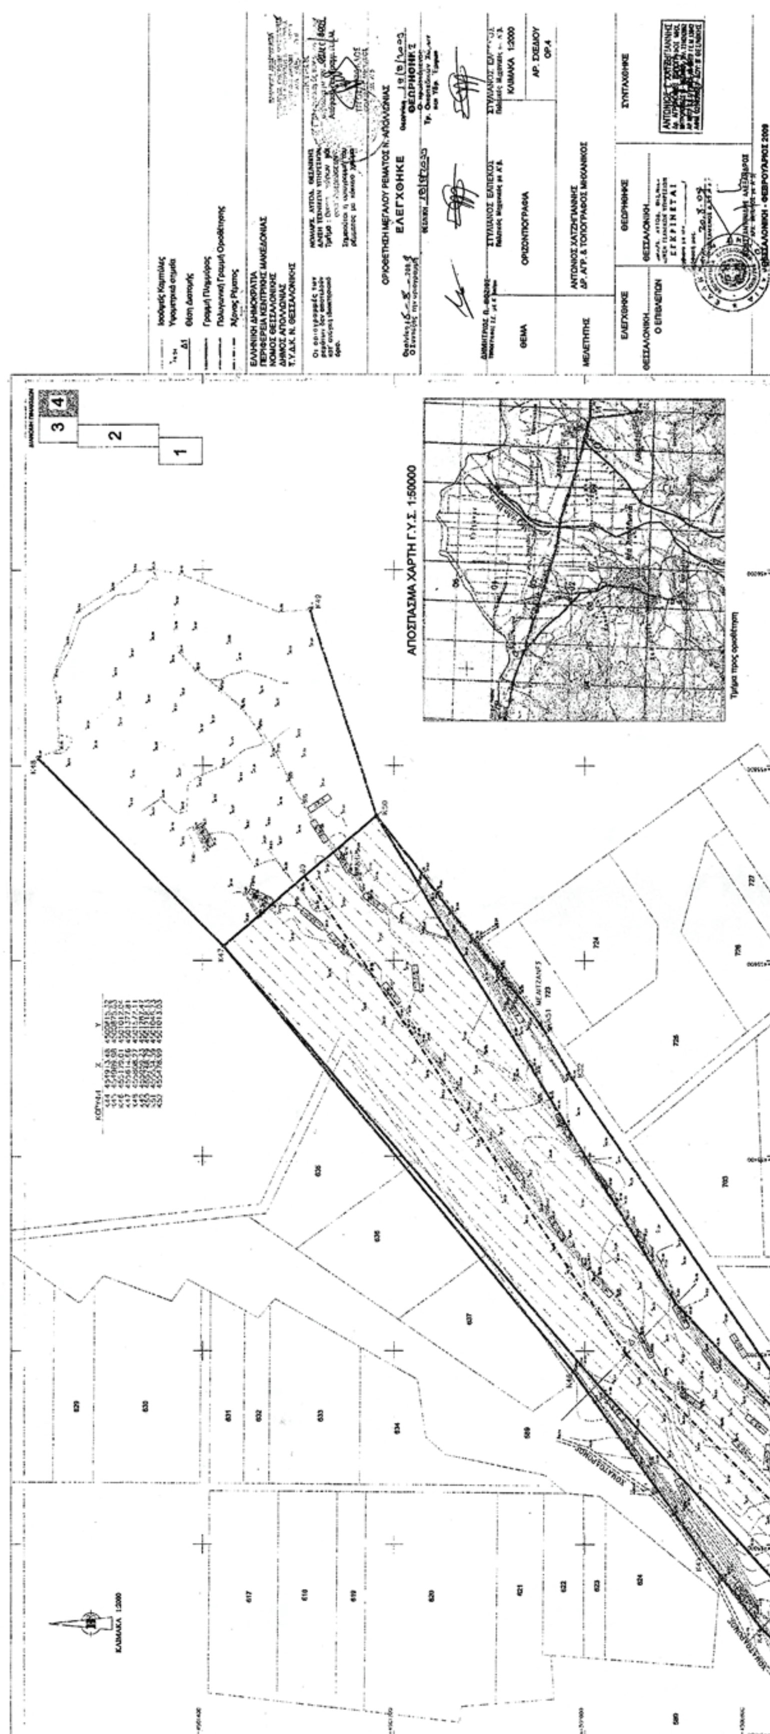

ΕΘΝΙΚΟ ΤΥΠΟΓΡΑΦΕΙΟ
Για τεχνικούς λόγους στο σχεδιάγραμμα, έγινε σμίκρυνση, κατά ποσοστό 56%

Αριθμ. 3016 (2)

Επικύρωση καθορισμού οριογραμμών τμήματος ρέματος «Διακόπι» στην περιοχή Δ.Δ. Καρδαρά Δ. Λεβιδίου Νομού Αρκαδίας.

Ο ΓΕΝΙΚΟΣ ΓΡΑΜΜΑΤΕΑΣ
ΠΕΡΙΦΕΡΕΙΑΣ ΠΕΛΟΠΟΝΝΗΣΟΥ

Έχοντας υπόψη τις ακόλουθες διατάξεις, και λοιπά έγγραφα:

1. Τις διατάξεις των άρθρων 5, 6 και 8 του ν. 3200/1955: «Περί Διοικητικής Αποκέντρωσης».

2. Τις διατάξεις του ν. 2853/16.7.1922 «Περί υδραυλικών εν γένει έργων και αστυνομεύσεως των Δημοσίων Υδάτων», όπως αυτές τροποποιήθηκαν με τις αντίστοιχες του ν.δ. 10/29.12.1923 και κωδικοποιήθηκαν από τις διατάξεις του π.δ. 18/21.3.1924 (Φ.Ε.Κ. 61/Α΄).

3. Τις διατάξεις της υπ' αριθμ. 3046/304/3.2.1989 απόφασης του Αναπληρωτή Υπουργού Περιβάλλοντος, Χωροταξίας και Δημοσίων Έργων: «Κτιριοδομικός Κανονισμός» και ειδικότερα τις διατάξεις του άρθρου 6 αυτού σχετικά με τη δόμηση κοντά σε ρέματα, όπως ισχύει σήμερα.

4. Τις διατάξεις του ν. 3010/25.4.2002 (91/Α΄): «Εναρμόνιση του ν. 1650/1986 με τις οδηγίες 97/11 ΕΕ · και 96/61 ΕΕ» και ειδικότερα τις διατάξεις του άρθρου 5 αυτού: «Διαδικασία Οριοθέτησης και ρυθμίσεις θεμάτων για τα υδατορέματα».

5. Τις διατάξεις του ν. 2503/1997 (Φ.Ε.Κ. 107/Α΄/30.5.1997): «Διοίκηση, Οργάνωση, Στελέχωση της Περιφέρειας, Ρυθμίσεις θεμάτων για την Τοπική Αυτοδιοίκηση και άλλες διατάξεις».

6. Τις οικίες διατάξεις του ν. 2508/1997 (Φ.Ε.Κ. 124/ Α΄/13.6.1997): «Βιώσιμη Οικιστική Ανάπτυξη των πόλεων και οικισμών της χώρας και άλλες διατάξεις».

7. Τις οικίες διατάξεις του ν. 2690/1999 (Φ.Ε.Κ. 45/ Α΄/1999): «Κύρωση Κώδικα Διοικητικής Διαδικασίας και άλλες διατάξεις».

8. Τα οριζόμενα στην υπ' αριθμ. 19664/20.12.2001 απόφαση του Γενικού Γραμματέα Περιφέρειας Πελοποννήσου.

9. Τα οριζόμενα στην υπ' αριθμ. 1592/14.2.2002 απόφαση του Γενικού Γραμματέα Περιφέρειας Πελοποννήσου.

10. Το από Οκτώβριο 2008 τοπογραφικό και υψομετρικό διάγραμμα (αρ. σχεδίου 1 κλίμακας 1:200), καθορισμού οριογραμμών τμήματος ρέματος «Διακόπι» μεταξύ νεκροταφείου και κυρίας Δημοτικής οδού του οικισμού Καρδαρά Δήμου Λεβιδίου Νομού Αρκαδίας, το οποίο συντάχθηκε από την Διπλ. Πολιτικό Μηχανικό Άννα Ρήγα, ελέγχθηκε και θεωρήθηκε στις 6.4.2009 από τη Δ/νση Τεχνικών Υπηρεσιών της Ν.Α. Αρκαδίας.


11 Την υπ' αριθμ. 3307/30.6.2009 απόφαση της Δ/νσης Τεχνικών Υπηρεσιών της Ν.Α. Αρκαδίας, σχετικά με τον καθορισμό των οριογραμμών τμήματος κοίτης ρέματος «Διακόπι» στην περιοχή Δ.Δ Καρδαρά Δ. Λεβιδίου σύμφωνα με το αμέσως πιο πάνω αναφερόμενο τοπογραφικό και υψομετρικό διάγραμμα, αποφασίζουμε:

Την επικύρωση των οριογραμμών τμήματος ρέματος «Διακόπι» μεταξύ νεκροταφείου και κυρίας Δημοτικής οδού του οικισμού Καρδαρά Δήμου Λεβιδίου Νομού Αρκαδίας οριζομένων με τα σημεία Δ1 έως Δ4 (δεξιά) και Α1 έως Α8 (αριστερά) εκατέρωθεν της ροής του ρέματος στο τοπογραφικό και υψομετρικό διάγραμμα (αρ. σχεδίου 1 κλίμακας 1:200), το οποίο συντάχθηκε από την Διπλ. Πολιτικό Μηχανικό Άννα Ρήγα, ελέγχθηκε και θεωρήθηκε στις 6.4.2009 από τη Δ/νση Τεχνικών Υπηρεσιών της Ν.Α. Αρκαδίας και αποτελεί αναπόσπαστο μέρος της παρούσας απόφασης.

Η απόφαση αυτή, μαζί με τα συνημμένα τοπογραφικά και υψομετρικά διαγράμματα καθορισμού των οριογραμμών, να δημοσιευθούν στην Εφημερίδα της Κυβερνήσεως.

Τρίπολη, 1 Οκτωβρίου 2009

Ο Γενικός Γραμματέας Περιφέρειας
ΝΙΚΟΛΑΟΣ Κ. ΑΓΓΕΛΟΠΟΥΛΟΣ

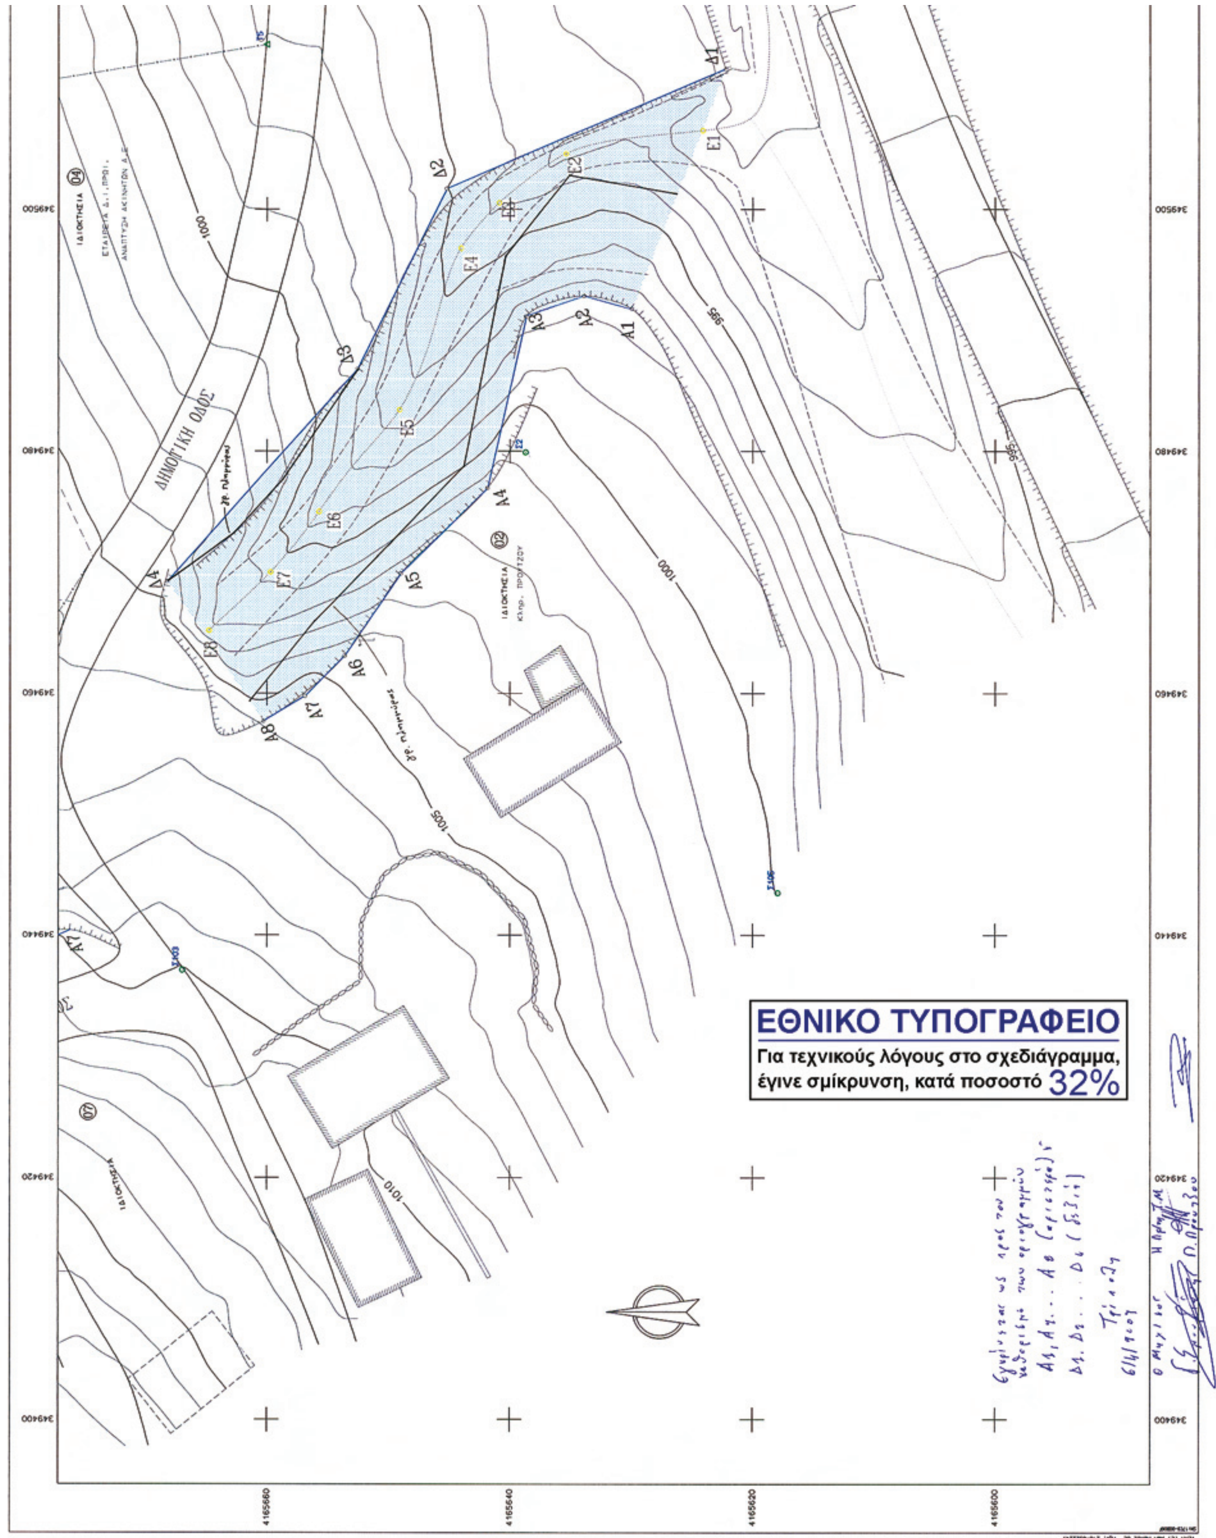
ΕΘΝΙΚΟ ΤΥΠΟΓΡΑΦΕΙΟ
Για τεχνικούς λόγους στο σχεδιάγραμμα, έγινε σμίκρυνση, κατά ποσοστό 32%

ΣΥΝΤΕΤΑΓΜΕΝΕΣ ΟΡΙΩΝ

ΣΗΜΕΙΟ	X	Y	ΣΗΜΕΙΟ	X	Y	ΣΗΜΕΙΟ	X	Y
Α1	349491.784	4165629.969	Α2	349492.833	4165633.899	Α3	349491.157	4165638.659
Α4	349476.948	4165641.838	Α5	349469.892	4165648.976	Α6	349463.086	4165653.608
Α7	349459.772	4165656.877	Α8	349457.708	4165660.293	Δ1	349511.590	4165622.215
Δ2	349501.723	4165645.185	Δ3	349486.824	4165652.540	Δ4	349469.244	4165668.224

ΙΔ=1 ΜΗΚΗ ΠΛΕΥΡΩΝ

ΠΛΕΥΡΑ	ΜΗΚΟΣ	ΠΛΕΥΡΑ	ΜΗΚΟΣ	ΠΛΕΥΡΑ	ΜΗΚΟΣ
Α3 - Α4 :	14.56	Α4 - Α5 :	10.04	Α5 - Α6 :	8.23
Α6 - Α7 :	4.65	Α7 - Α8 :	3.99	Α8 - Δ4 :	14.00
Δ4 - Δ3 :	23.56	Δ3 - Δ2 :	16.62	Δ2 - Δ1 :	25.00
Δ1 - Α1 :	21.27	Α1 - Α2 :	4.07	Α2 - Α3 :	5.05

ΡΕΜΑ

ΤΟΠΟΓΡΑΦΙΚΟ ΥΠΟΜΝΗΜΑ

- Στάση
- Συρματόπλεγμα
- Όριο
- Κάγκελο
- Ξηρολιθιά
- Φυσικό πρανές

Εγκρίνεται ως προς τον καθορισμό των οριογραμμών Α1, Α2 ... Α8 (αριστερά) και Δ1 ... Δ4 (δεξιά)

6.4.2009

Ο Νομάρχης

ΙΔΙΟΚΤΗΣΙΑ 03

ΙΔΙΟΚΤΗΣΙΑ 01
ΚΙΤΣΟΠΟΥΛΟΥ ΔΗΜΗΤΡΙΟΥ
ΠΑΠΑΙΩΑΝΝΟΥ ΔΗΜΟΣΘΕΝΗ

Τεχνικό

995 990 985

ΑΡΧΕΙΟ: TOPO2.FPL

ΤΕΧΝΙΚΟ ΓΡΑΦΕΙΟ ΜΕΛΕΤΩΝ & ΚΑΤΑΣΚΕΥΩΝ
ΓΙΑΝΝΗΣ ΣΑΜΠΡΑΚΟΣ ΤΟΠΟΓΡΑΦΟΣ ΜΗΧΑΝΙΚΟΣ Τ.Ε
ΑΝΝΑ ΡΗΓΑ - ΣΑΜΠΡΑΚΟΥ ΠΟΛΙΤΙΚΟΣ ΜΗΧΑΝΙΚΟΣ
28ΗΣ ΟΚΤΩΒΡΙΟΥ 14 - ΤΡΙΠΟΛΗ
ΤΗΛ 2710222267

Το παρόν συνοδεύει την αριθ. .... απόφαση Γεν. Γραμ. Περιφέρειας Πελοποννήσου

ΕΡΓΟΔΟΤΗΣ
ΚΙΤΣΟΠΟΥΛΟΣ ΔΗΜΗΤΡΙΟΣ
ΠΑΠΑΙΩΑΝΟΥ ΔΗΜΟΣΘΕΝΗΣ

ΕΡΓΟ
ΟΡΙΟΘΕΤΗΣΗ ΟΡΙΟΓΡΑΜΜΩΝ ΡΕΜΑΤΟΣ "ΔΙΑΚΟΠΙ" ΜΕΤΑΞΥ ΝΕΚΡΟΤΑΦΕΙΟΥ ΚΑΙ ΚΥΡΙΑΣ ΔΗΜΟΤΙΚΗΣ ΟΔΟΥ ΤΟΥ ΟΙΚΙΣΜΟΥ ΚΑΡΔΑΡΑ ΔΗΜΟΥ ΛΕΒΙΔΙΟΥ

ΘΕΣΗ

ΘΕΜΑ ΣΧΕΔΙΟΥ
ΔΙΑΓΡΑΜΜΑ ΟΡΙΟΓΡΑΜΜΩΝ ΡΕΜΑΤΟΣ

ΑΡΙΘΜΟΣ ΣΧΕΔΙΟΥ 1

ΚΛΙΜΑΚΑ 1:200

ισοδιάσταση=1.00

ΧΡΟΝΟΣ ΜΕΛΕΤΗΣ : ΟΚΤΩΒΡΙΟΣ 2008

ΥΠΟΓΡΑΦΗ

ΣΦΡΑΓΙΔΑ

ΑΝΝΑ ΙΩΑΝ. ΡΗΓΑ
ΔΙΠΛΩΜ. ΠΟΛΙΤΙΚΟΣ ΜΗΧΑΝΙΚΟΣ
U.C.A.B. CARACAS VENEZUELA



ΑΠΟ ΤΟ ΕΘΝΙΚΟ ΤΥΠΟΓΡΑΦΕΙΟ
ΚΑΠΟΔΙΣΤΡΙΟΥ 34 * ΑΘΗΝΑ 104 32 * ΤΗΛ. 210 52 79 000 * FAX 210 52 21 004
ΗΛΕΚΤΡΟΝΙΚΗ ΔΙΕΥΘΥΝΣΗ: http://www.et.gr – e-mail: webmaster.et@et.gr